






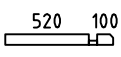
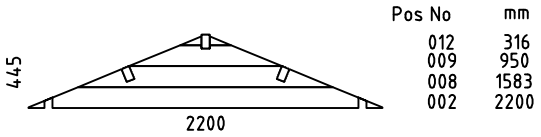
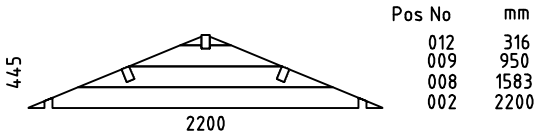
 


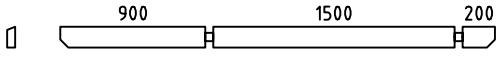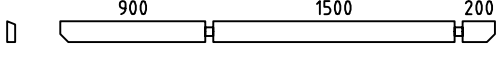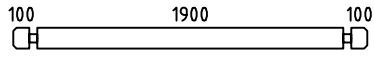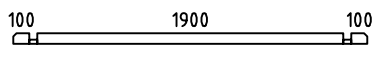
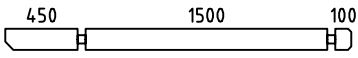


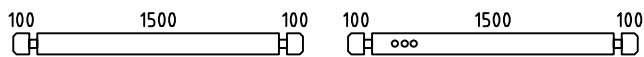


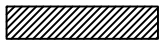
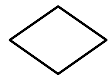
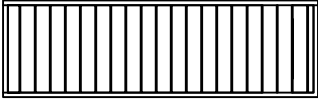
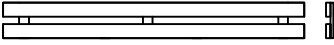
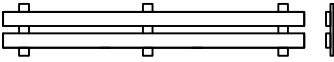

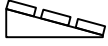
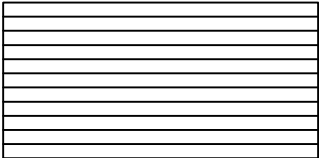

 
 
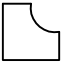
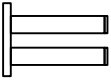
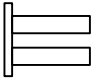

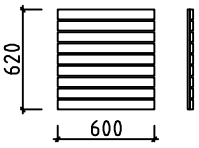

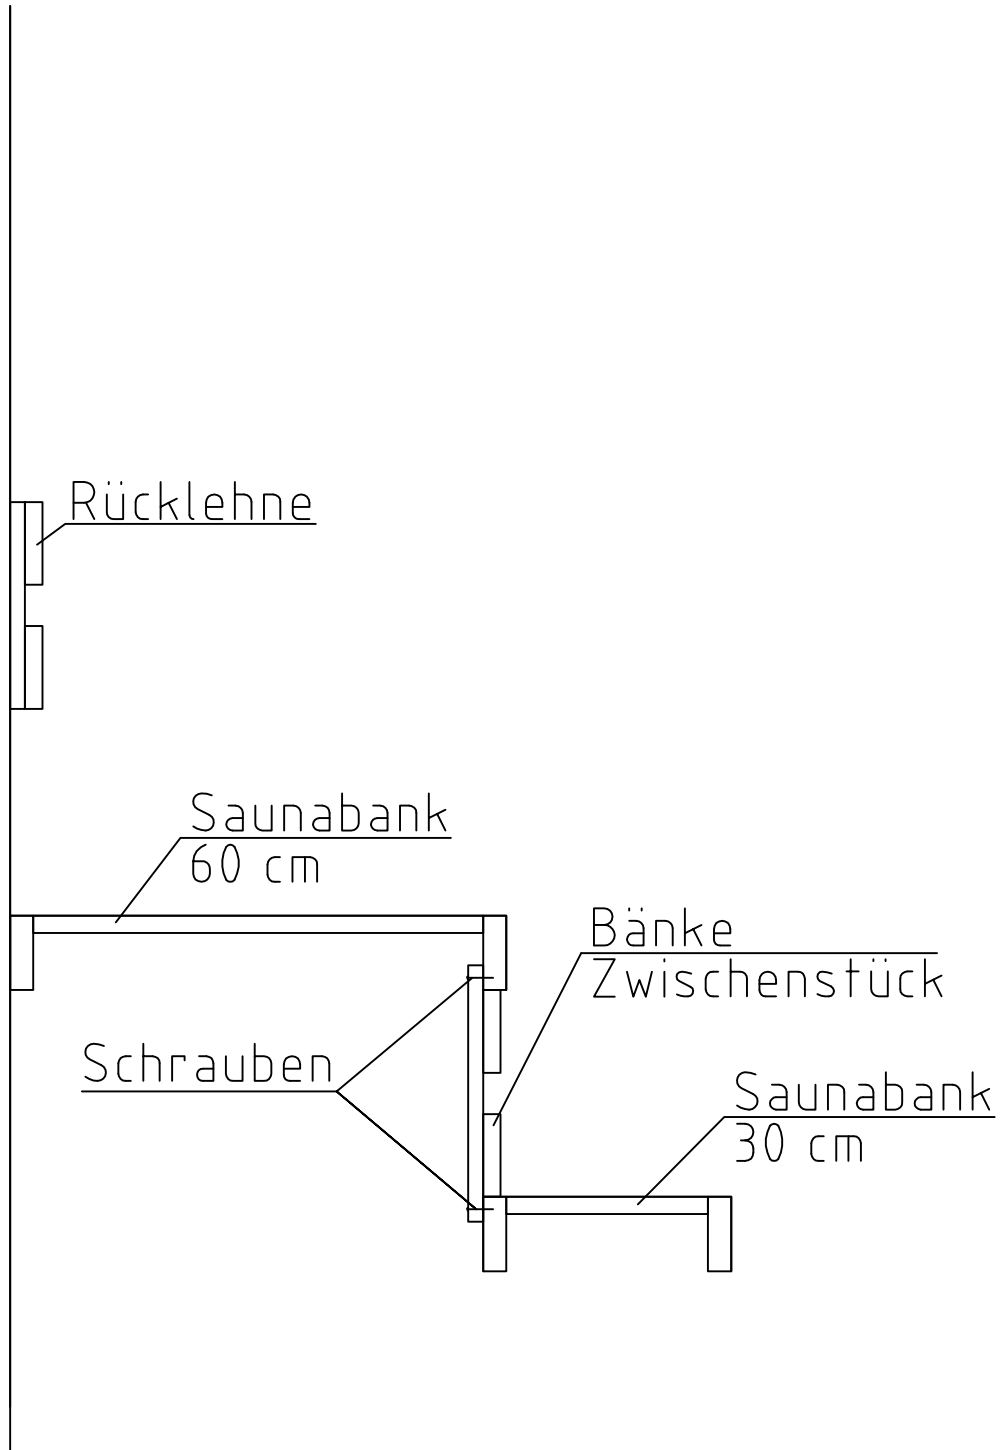


Buttensauuna 1/50

Pos	Teilleiste Buitensauna 1/50	Stck	Profil (mm)	Länge (mm)
001		1	50x130	2700
002		1	50x130	2700
004		17	50x130	2200
005		1	50x65	2200
006		2	50x130	2150
007		29+1	50x130	1800
010		29+1	50x130	670
011		2	50x65	670
W1-1		1		
W2-1		1		
FH3	FUNDAMENTHÖLZER 	2	94x68	1980
FH1	FUNDAMENTHÖLZER 	2	94x68	1392
FH2	FUNDAMENTHÖLZER 	2	44x68	1392
DB1	DACHBALKEN 	3	50x140	2700
	FUSSBODENBRETTER 	14+1	113x28	1895
	DACHBRETTER 	62+1 48+1	88x19 113x19	1420
	ABDECKLEISTEN 	2 2	15x28	1900 1500
	DACHPAPPENFIXIERUNG 	2	40x18	2700
	TRAUFENBRETTER 	2	94x18	2700
	GIEBELDECKLEISTE 	4	60x18	1500
	GIEBELBRETTER  (22,3°)	4	120x18	1500
	Giebelsegment 	2		
	TÜR 840x1980 /DIN links/	1		

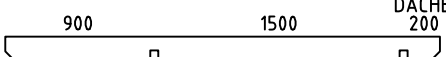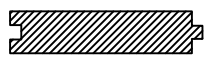
Pos	Teilleiste Buitensauna 1/50	Stck	Profil (mm)	Länge (mm)
	SAUNABANK /Aspen/ 60 cm/30 cm 	2	ca 600x90	1895
		1	ca 300x90	1895
	RÜCKLEHNE /Aspen/ 	2	ca 250x39	1800
	BÄNKE ZWISCHENSTÜCK /Aspen/ 	1	ca 350x39	1895
	KOPFSTÜTZE /Aspen/  	1	ca 444x300	
	DECKENISOLATION  	2 Elemente	ca 1490x945	
	TRÄGELEISTE FÜR SAUNABÄNKE 	2	ca 30x40	600
	TRÄGELEISTE FÜR SAUNABÄNKE 	2	ca 30x40	900
	TRÄGELEISTE FÜR DECKENISOLATION 	2 2	35x35	1895 1495
	HEIZUNG UMBAU  	2 Elemente		
	LUFTSCHIEBER 	2		
	BODENROST /Fichte/ 	1	600x620	
KL1	Gewindestange	4 4	M8	2000 240
	Befestigungsmutter für Gewindestangen	4	M8	
	Schlossschraube 70mm	2	M8	
	Mutter, U-Scheibe	10	M8	
	Schlaghölzer 	3		
	Schrauben 3,5x45		1 Beutel	
	Schrauben 3,5x35		1 Beutel	
	Schrauben 4,0x50		1 Beutel	
	Schrauben 4,0x60		1 Beutel	
	Schrauben 5,0x100		1 Beutel	

Wand
PUERM



Montage der Zwischenstück der Bänke

Schnitt

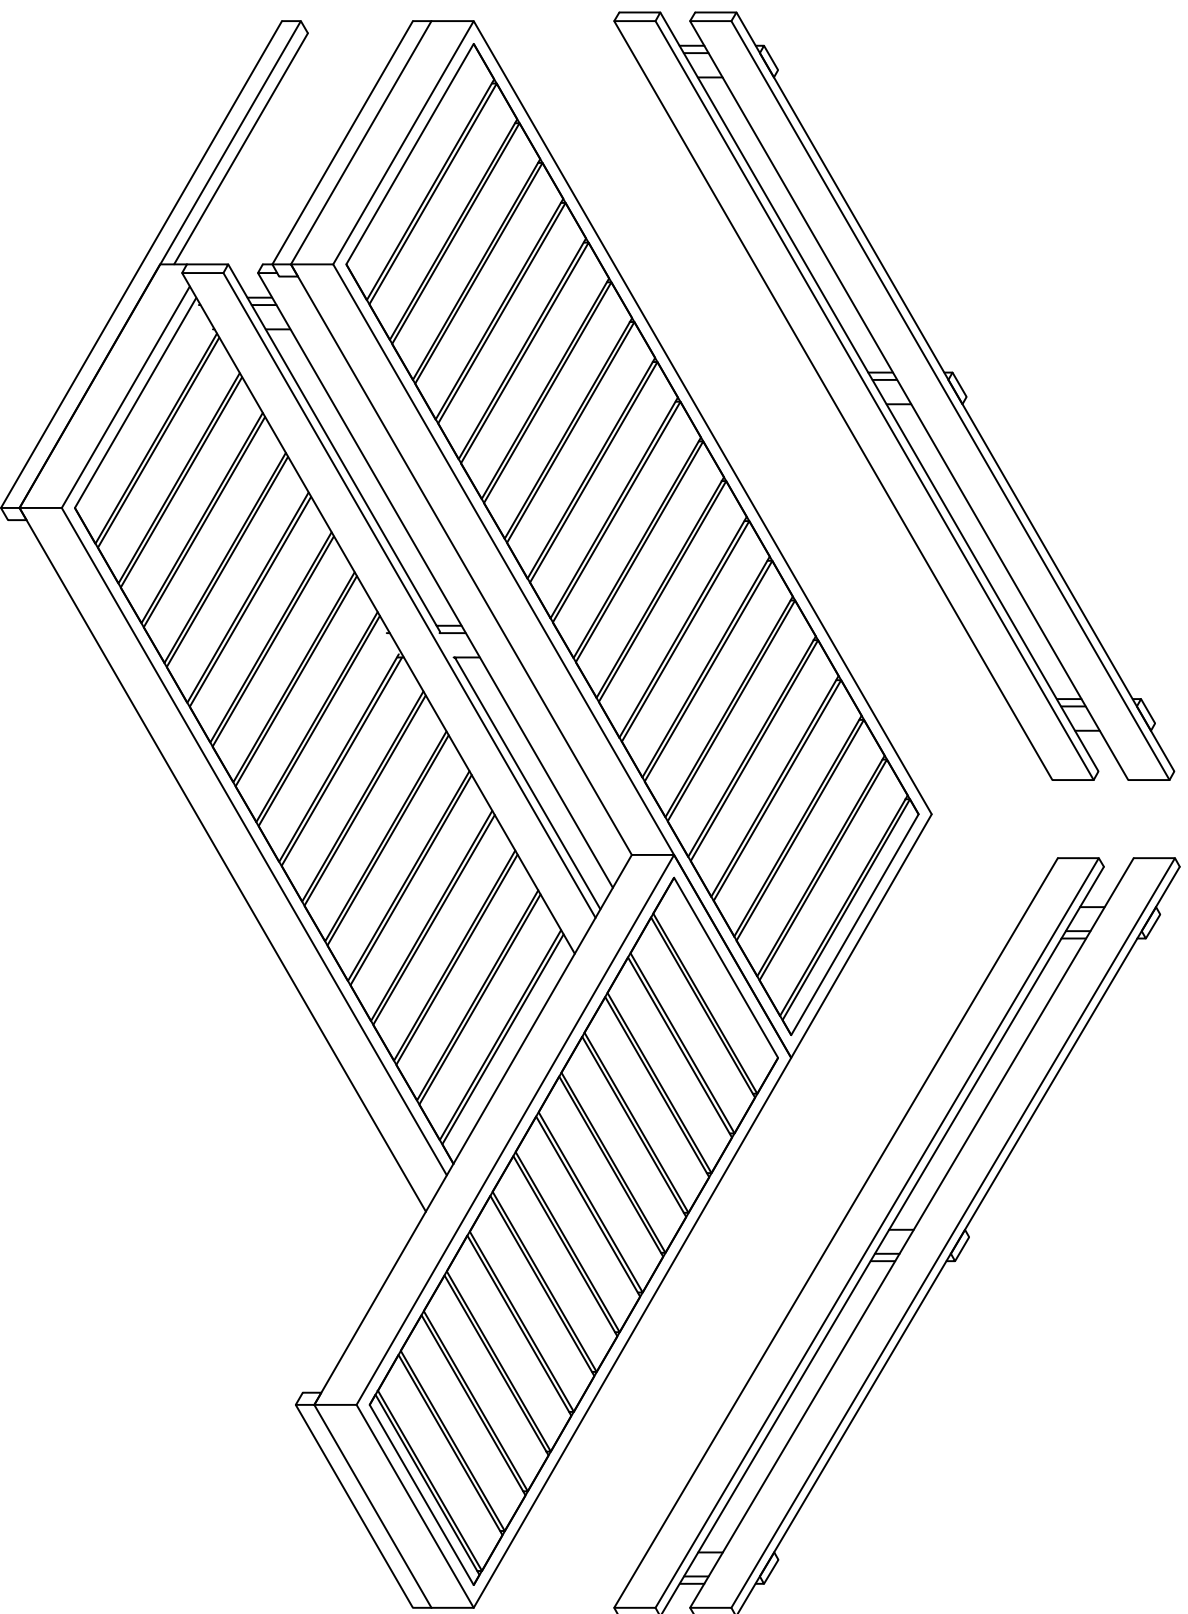

Einsetzen der Saunalbänke